

LED道路照明（アーム取付タイプ）HKR-RLED40/I/45-A2




安全に関するご注意

- ・周囲温度は－20度～＋40度の範囲で使用してください。
- ・風速が60m/sを超える場所では使用しないでください。
- ・専用LED電源装置と組み合わせてご利用ください。

JIS防水保護等級






IP67

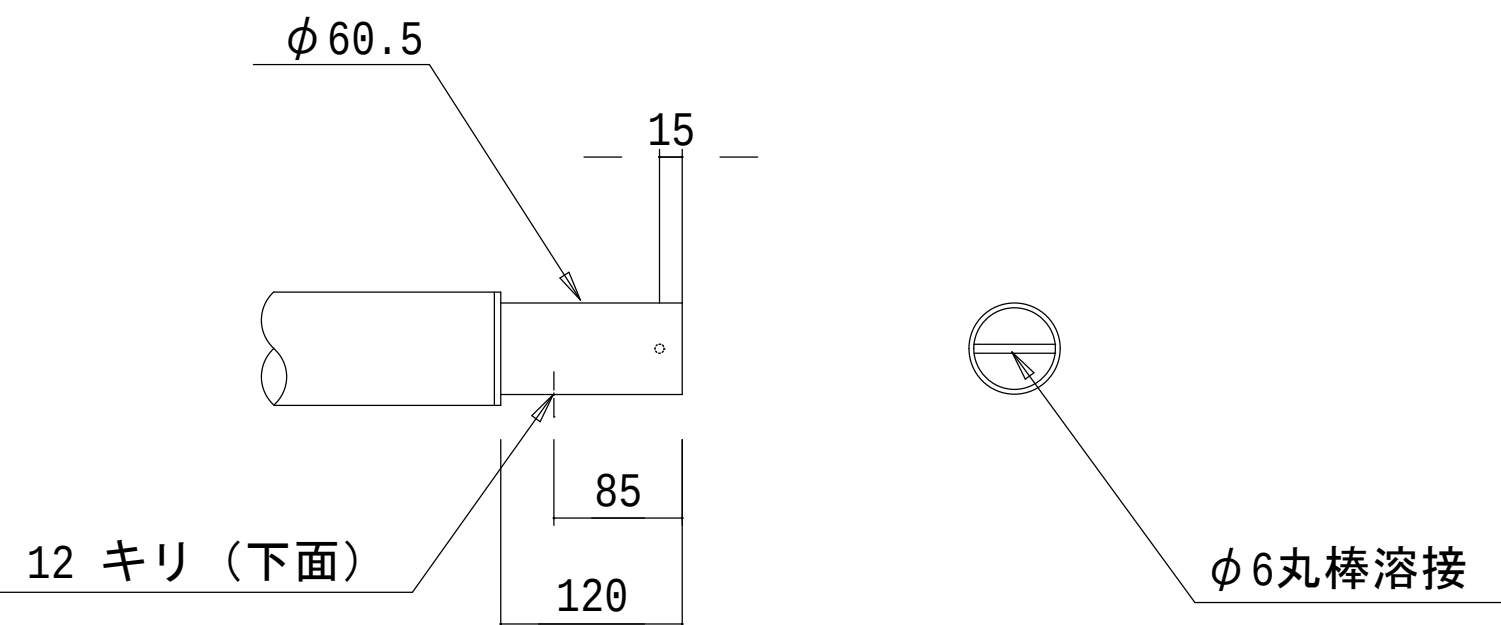

アダプター加工図


|             |                        |
|-------------|------------------------|
| 定格器具光束      | 5,763Lm                |
| 色温度         | 5,000K                 |
| 演色性         | 74                     |
| 固有エネルギー消費効率 | 126.9Lm/W（AC200V）※     |
| 定格寿命        | 60,000 h<br>（光束維持率70％） |

※：AC200V時の60,000時間の平均消費電力から計算しています。

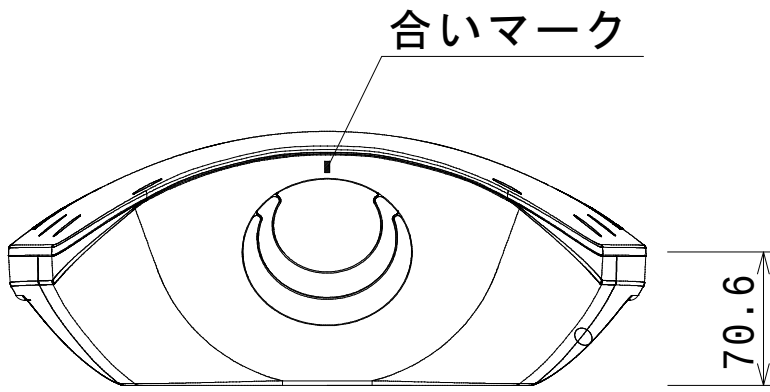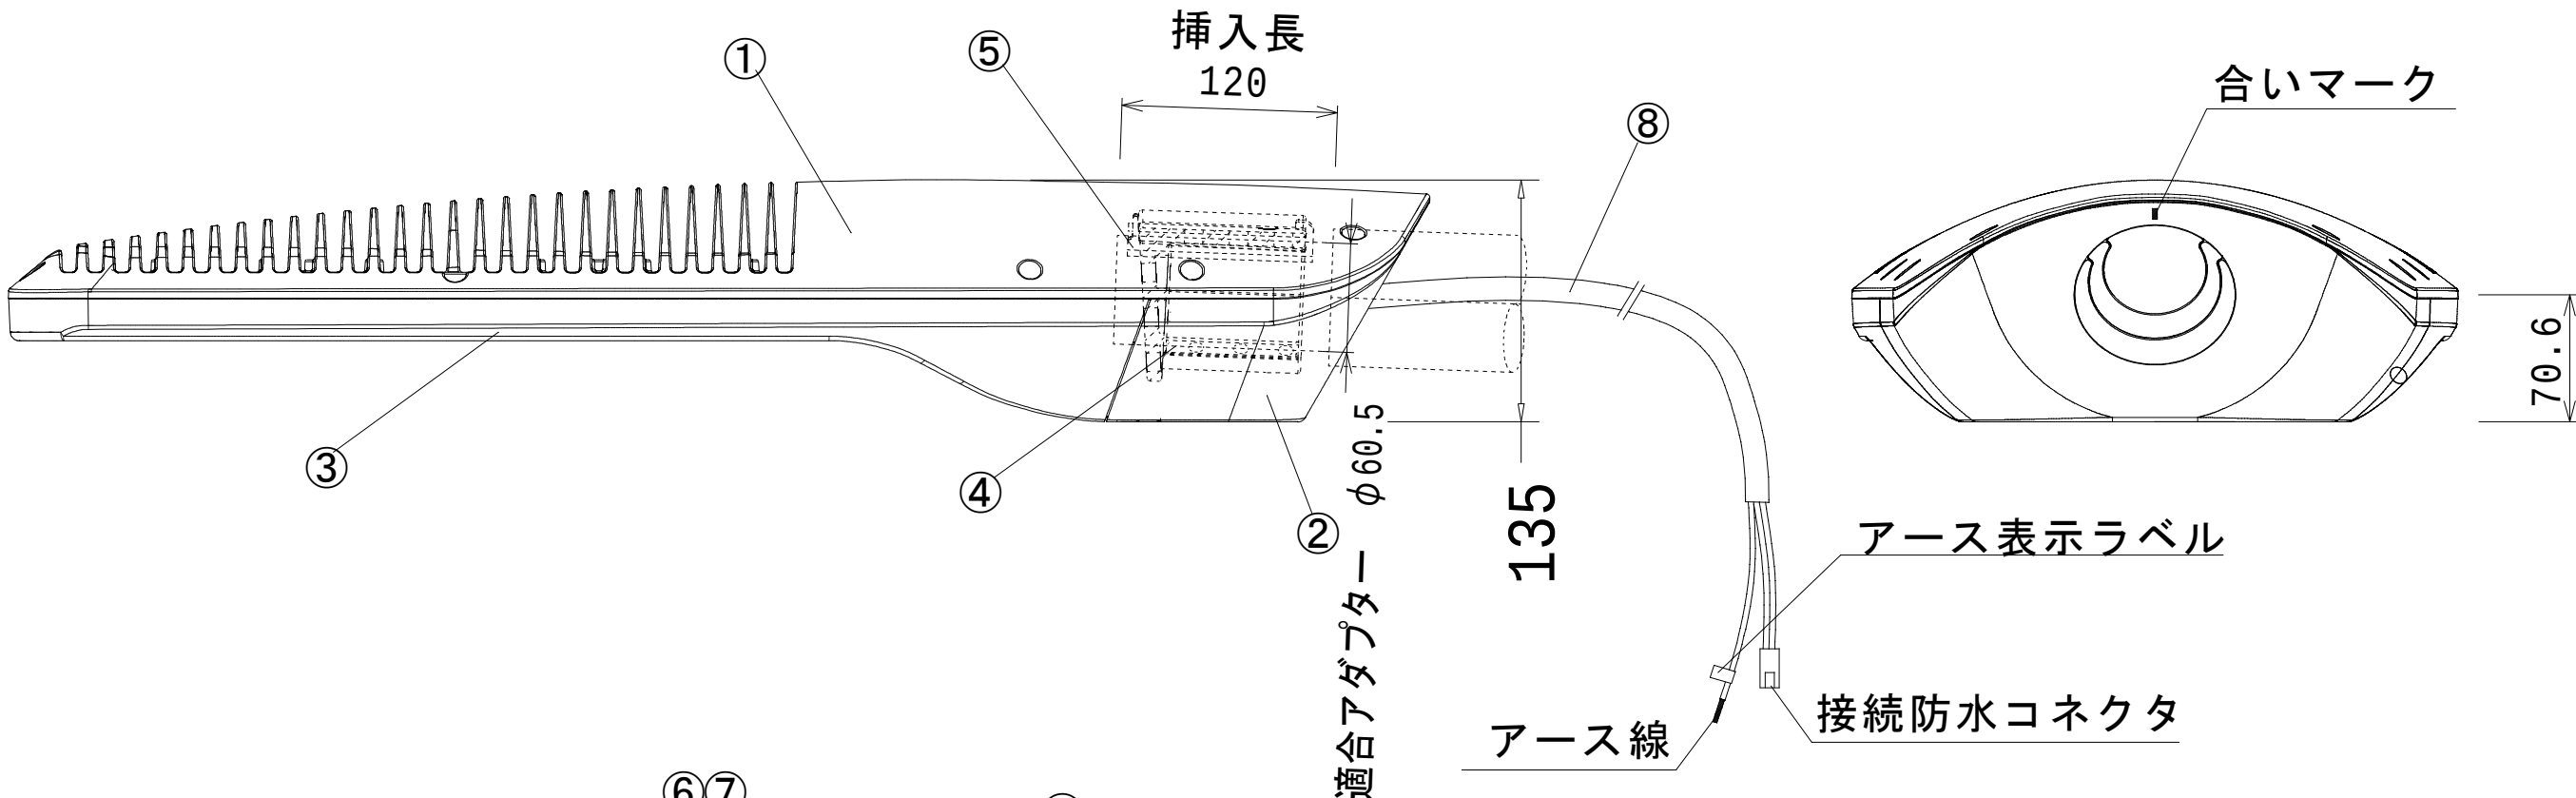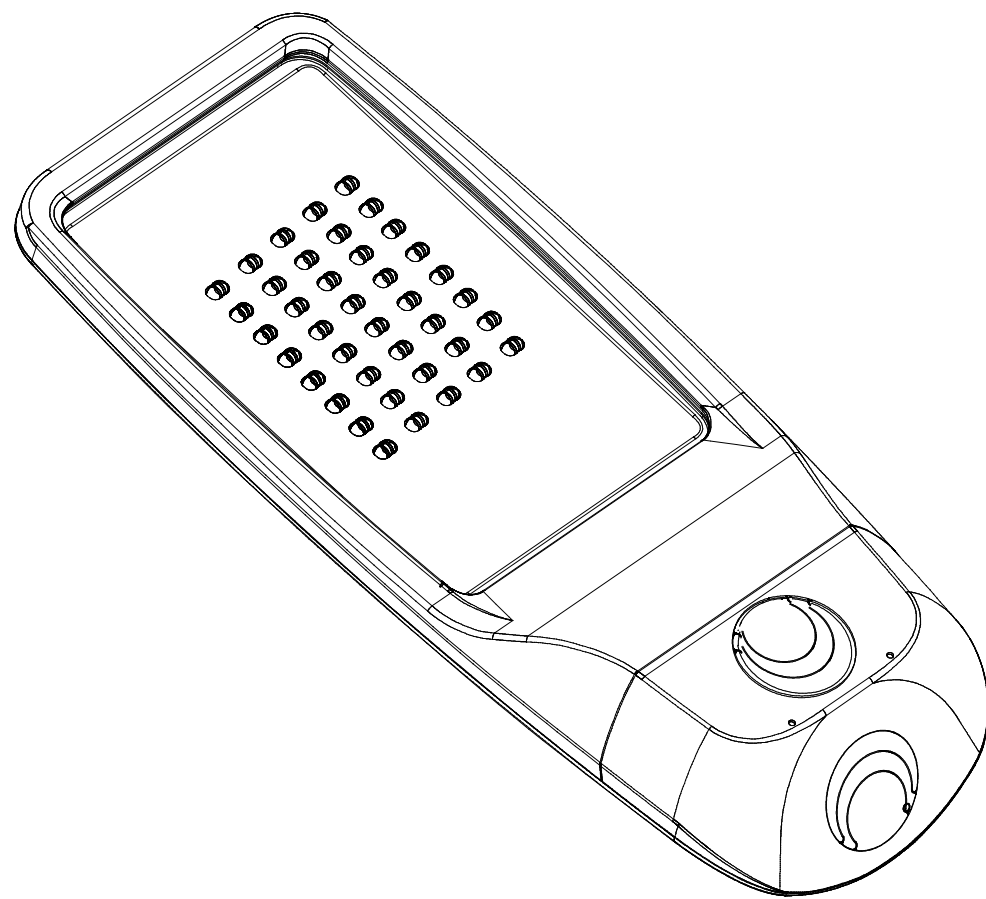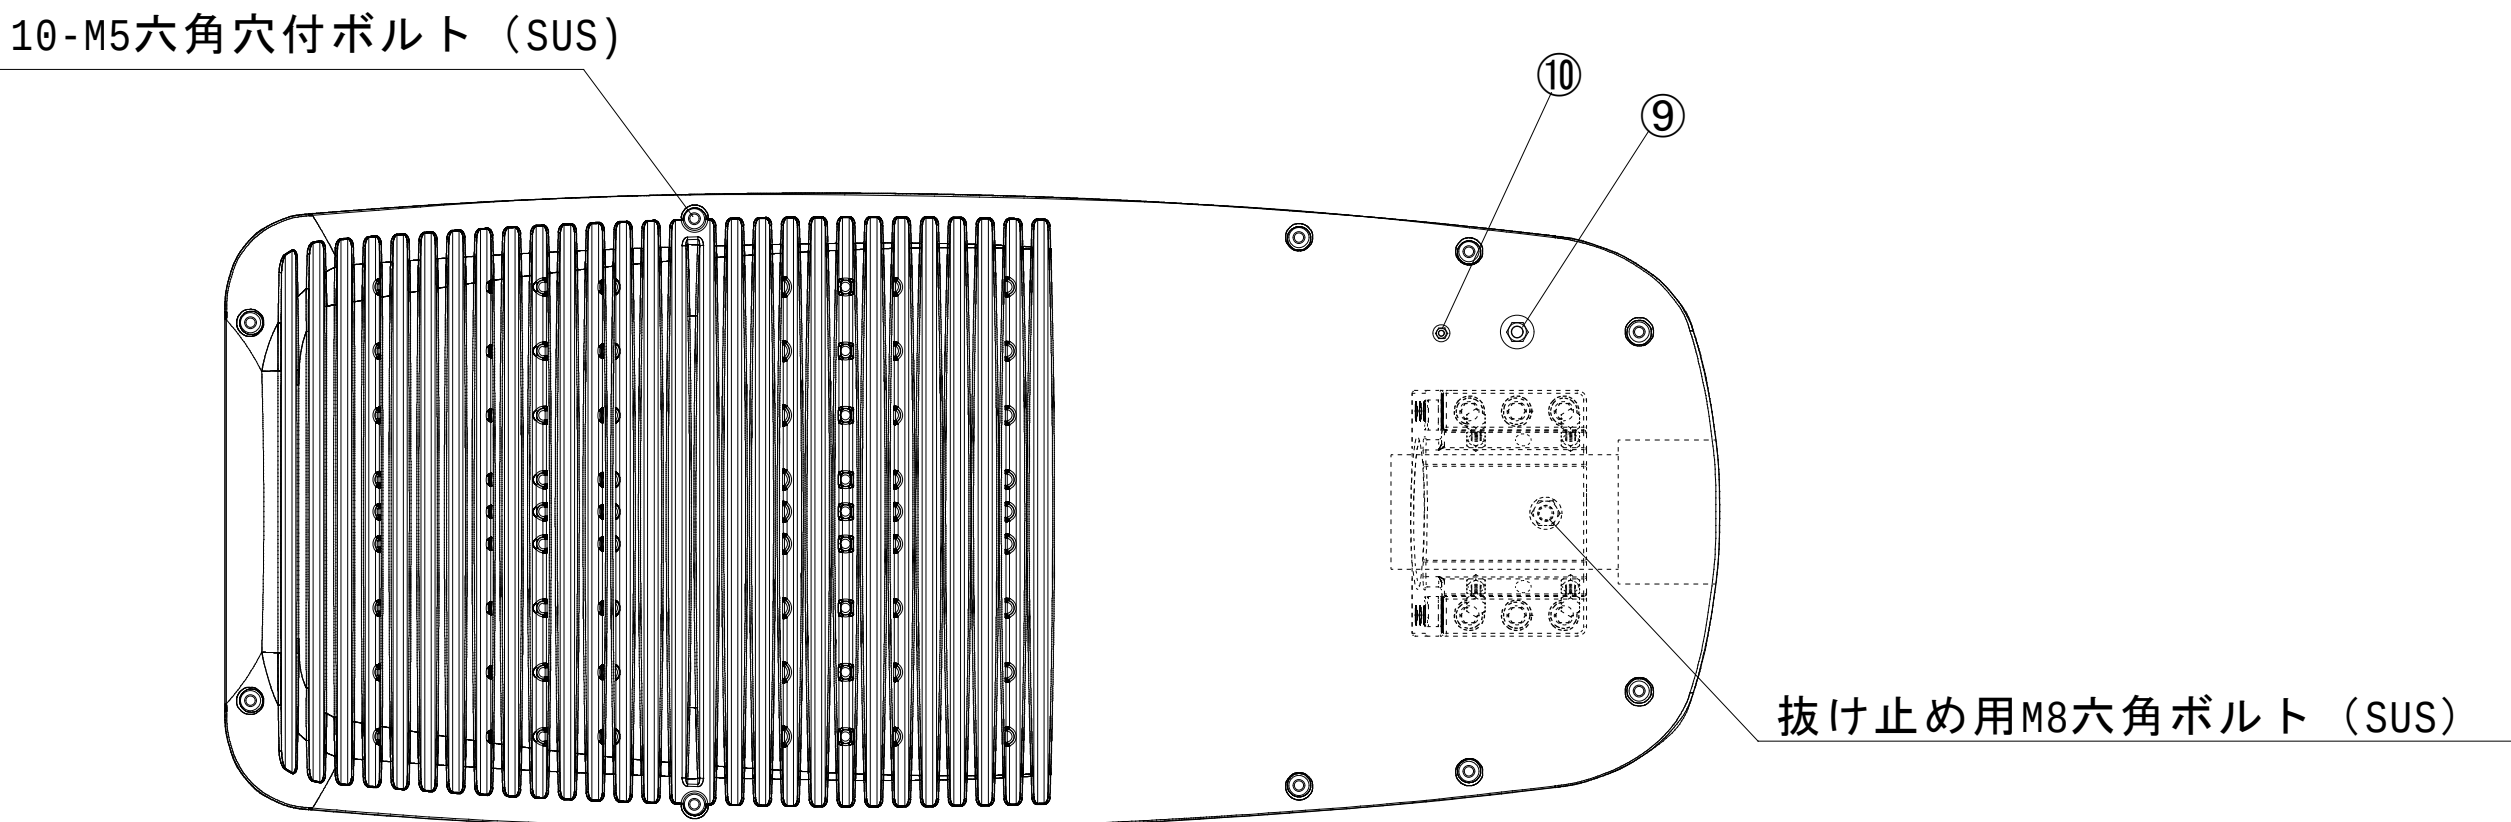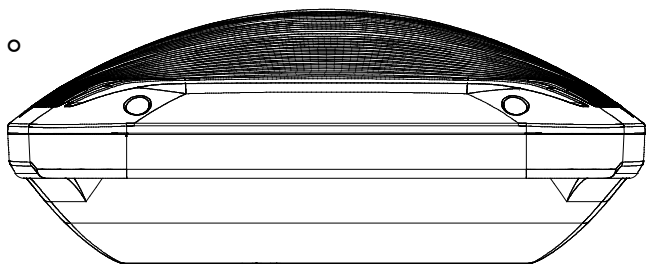

|      |    |                      |
|------|----|----------------------|
| 塗装仕上 | 外面 | ポリエステル粉体塗装<br>エナメル塗装 |
|      | 内面 | ポリエステル粉体塗装           |
| 塗装色  | 外面 | シルバーメタリック            |
|      | 内面 | 白色                   |
| 受圧面積 | 正面 | 0.04m <sup>2</sup>   |
|      | 側面 | 0.06m <sup>2</sup>   |
| 重量   |    | 12.9kg（8mケーブル含む）     |
| 電線長  |    | 別途打ち合わせによる           |

※：本器具には専用の電源装置が必要となります。

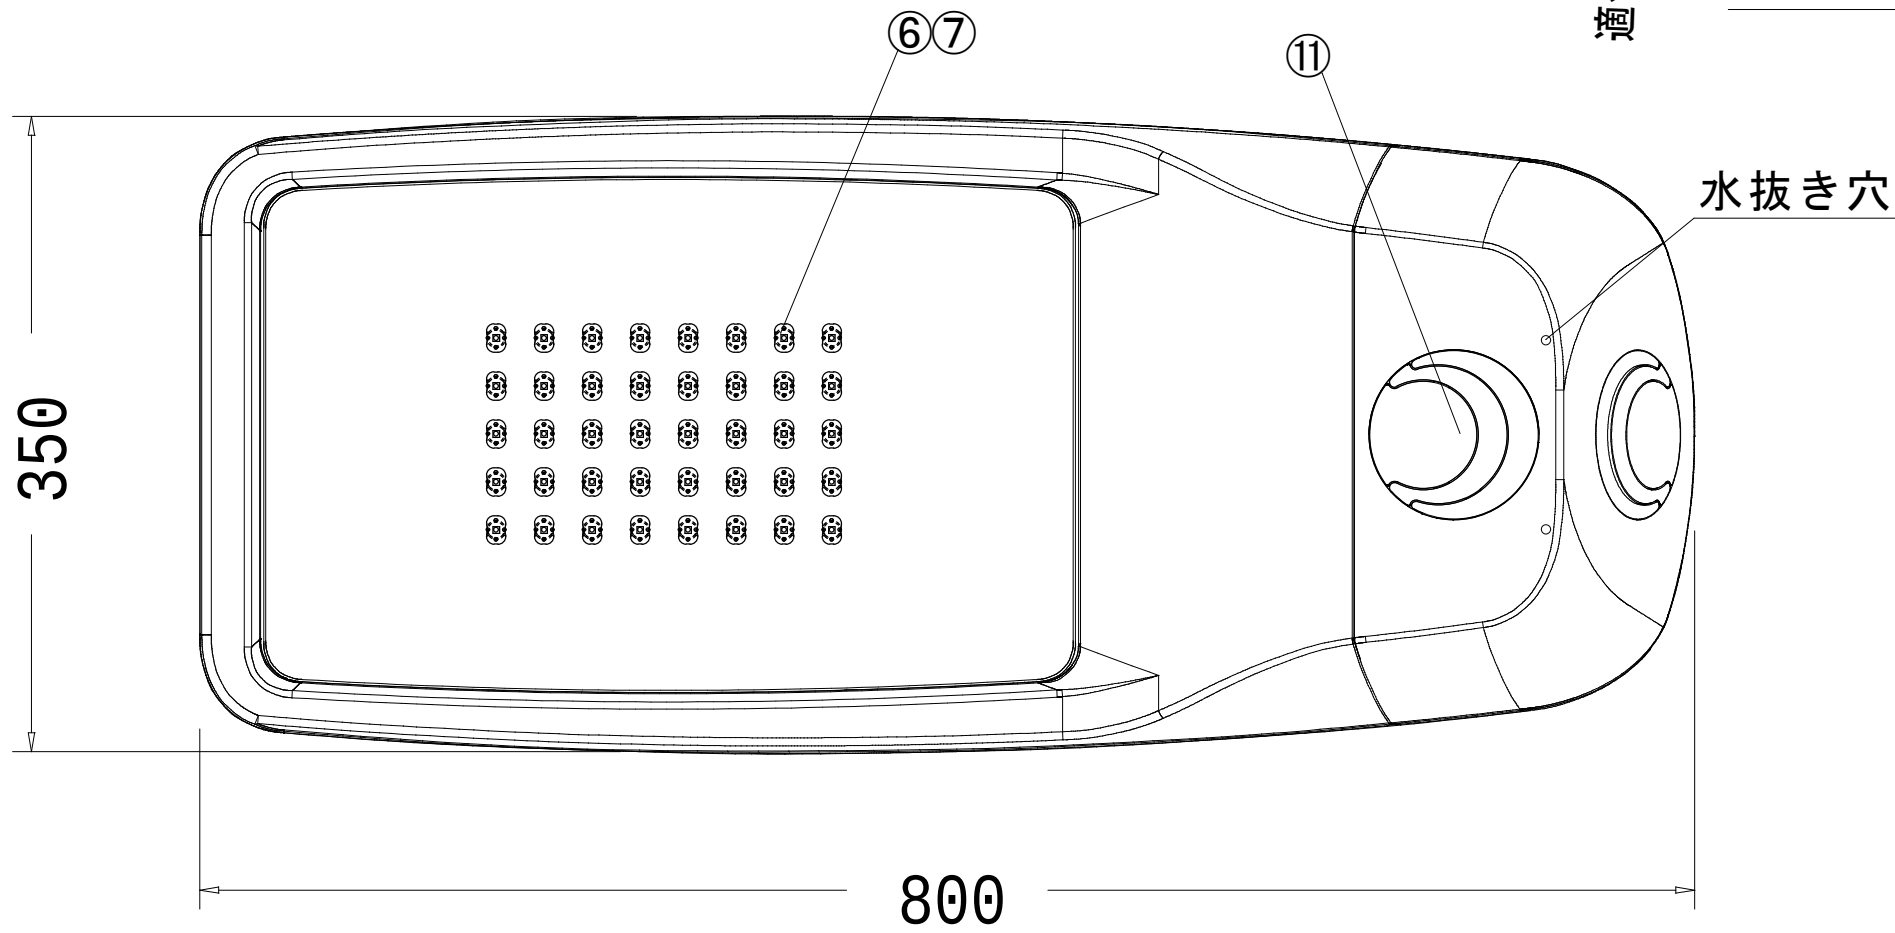

|    |               |             |    |             |
|----|---------------|-------------|----|-------------|
| ⑪  | 化粧蓋           | ADC12       | 1  | 塗装          |
| ⑩  | ワイヤー固定ボルト     | SUS         | 1  | M3六角ボルト     |
| ⑨  | 落下防止ワイヤー固定ボルト | SUS         | 1  | M6六角ボルト     |
| ⑧  | 電源線           | VCTF1.25-3C | 1  |             |
| ⑦  | レンズ           | 樹脂          | 1  |             |
| ⑥  | LED素子         | 白色LED       | 40 | 5Wクラス       |
| ⑤  | ポール受け台        | SS400       | 1  | t4.0 メッキ仕上げ |
| ④  | ポール受け         | ADC12       | 1  | 塗装          |
| ③  | 下面カバー         | 強化ガラス       | 1  | t4.0 透明     |
| ②  | 可動蓋           | ADC12       | 1  | 塗装          |
| ①  | 本体            | ADC12       | 1  | 塗装          |
| 番号 | 部品名           | 材質          | 数  | 備考          |

A-1基準

単位：mm

|   |  |       |                |      |   |     |    |    |    |    |               |                                          |      |
|---|--|-------|----------------|------|---|-----|----|----|----|----|---------------|------------------------------------------|------|
| ③ |  | 年 月 日 | 光電気LEDシステム株式会社 | 設計管理 | 殿 | 御承認 | 承認 | 検図 | 担当 | 設計 | 縮尺 1：4        | 工事名称                                     | 図面番号 |
| ② |  | 年 月 日 |                | 施工管理 | 殿 |     | 松本 | 松本 | 田口 | 田口 | 製図日           |                                          |      |
| ① |  | 年 月 日 |                |      | 殿 |     |    |    |    |    | 製図 26 年 6 月 日 | 図面名称 LED道路照明（アーム取付タイプ）HKR-RLED40/I/45-A2 | 設計番号 |